


PORTONCINI D'INGRESSO

Sezioni serie pannellata in legno alluminio



Sandri Serramenti srl

NODO LATERALE

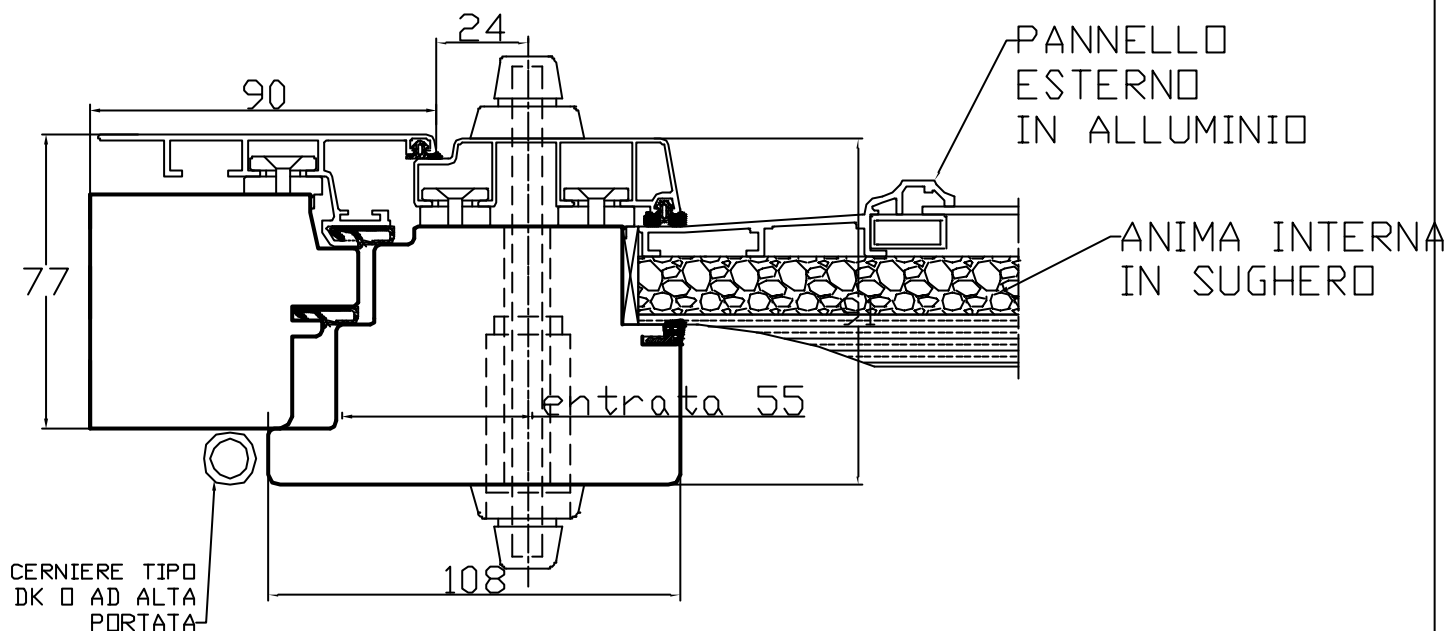

NODO INFERIORE

